

УТВЕРЖДЕНА

(наименование документа об утверждении, включая

наименование органов государственной власти или

органов местного самоуправления, принявших

решение об утверждении схемы или подписавших
соглашение о перераспределении земельных участков)


от 2023г. N

Схема расположения земельного участка или земельных
участков на кадастровом плане территории

Условный номер земельного участка -

Площадь земельного участка 1174 м²
МСК-32

| Обозначение характерных точек границ | Координаты, м | |
|--|---------------|------------|
| | X | Y |
| 1 | 2 | 3 |
| н1 | 416786.95 | 1200830.63 |
| н2 | 416798.57 | 1200859.08 |
| 1 | 416765.88 | 1200876.67 |
| н3 | 416752.08 | 1200849.19 |
| н1 | 416786.95 | 1200830.63 |

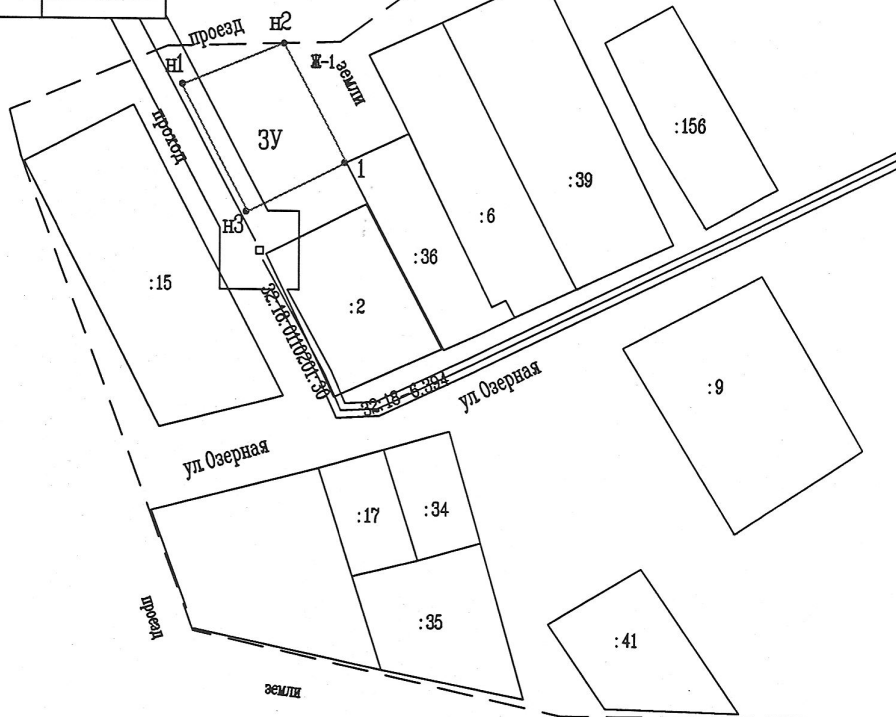

Масштаб 1:2000

Условные обозначения

| | |
|---------------|--|
| ЗУ | Истребуемый земельный участок |
| н1 | Надпись вновь образованного земельного участка |
| ул. Озерная | Обозначение характерных точек земельного участка |
| | Доступ на истребуемый земельный участок |
| | Граница земельного участка, установленная в соответствии федеральным законодательством, исключенная в ГИИ и не изменяемая при проведении кадастровых работ |
| :48 | Надпись кадастрового номера земельного участка |
| 32:18:0110201 | Граница кадастрового квартала |
| Ж-1 | Надпись номера кадастрового квартала |
| | Вид территориальной зоны |