


Схема расположения земельного участка или земельных участков на кадастровом плане территории





МСК-32, зона 1

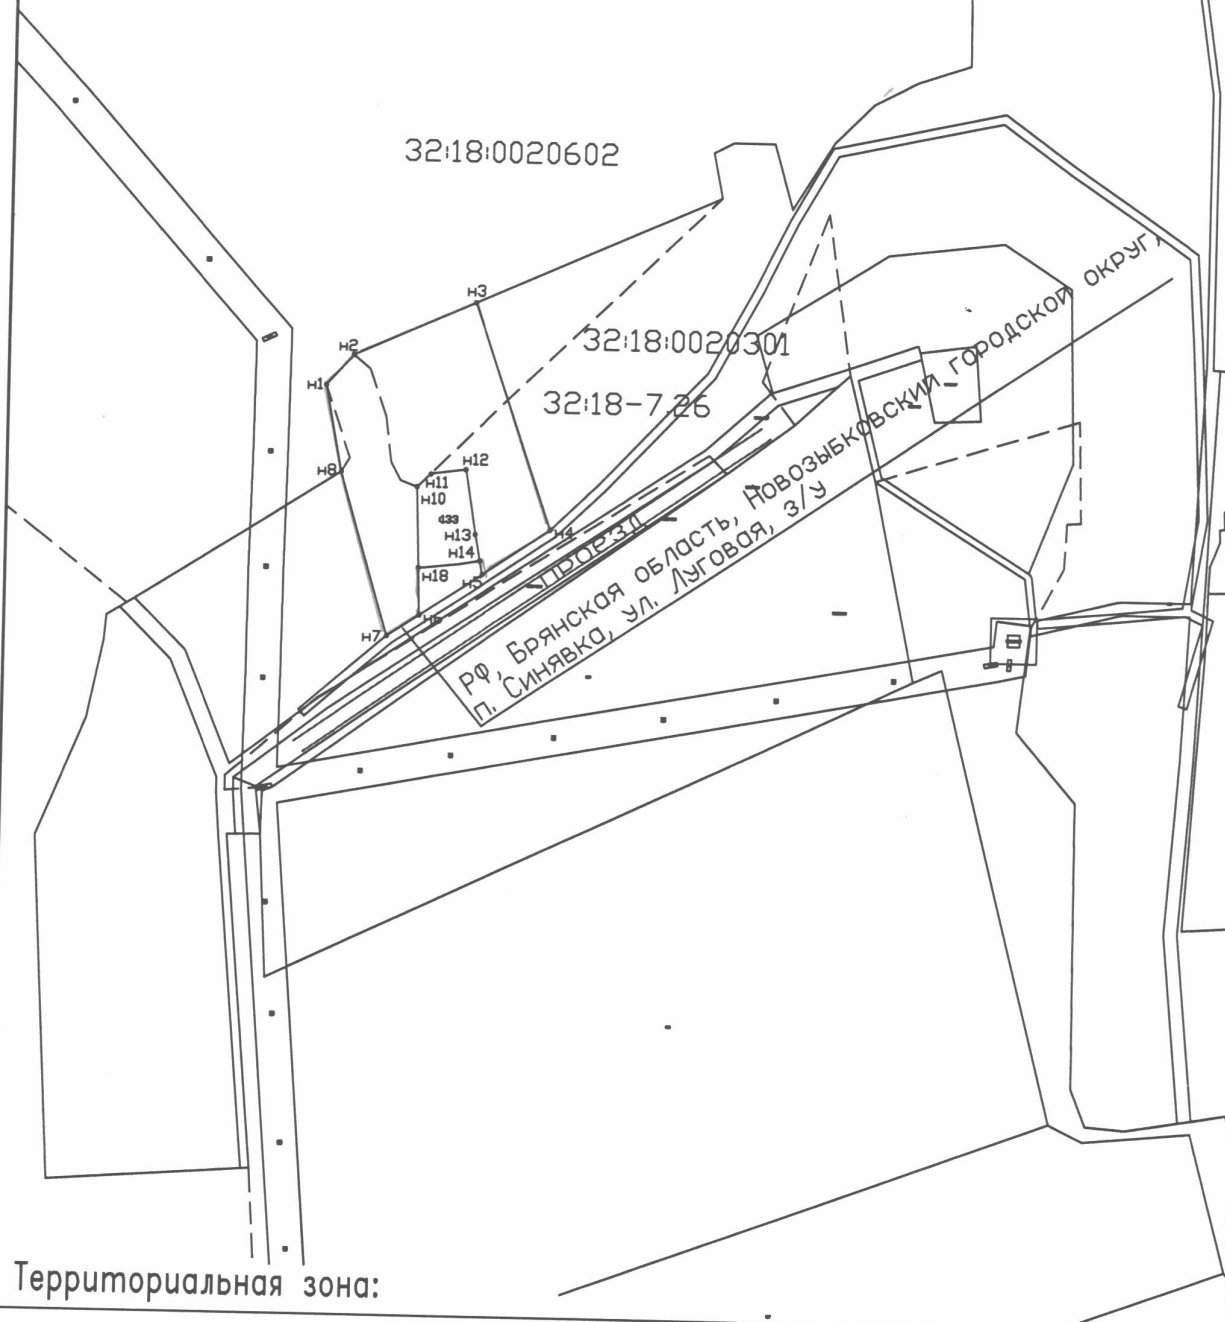

Территориальная зона:

Масштаб 1:4000

Условные обозначения:

- 
 образующий земельный участок.
- 
 участки сведения о границах которых имеются в ГКН.
- 
 схематическое изображение земель общего пользования.
- 
 - граница кадастрового квартала.

32:18:0000000 - условное обозначение номера кадастрового квартала.