



Тип 8 (строительство по готовому основанию)

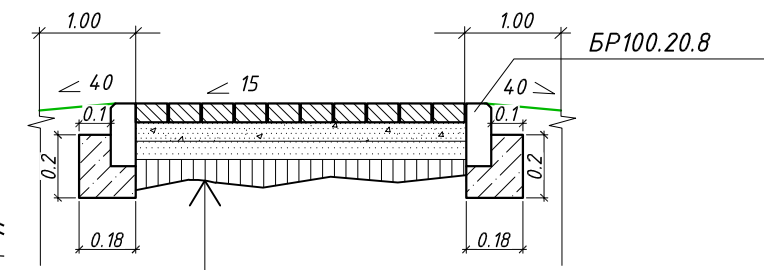

1.Бетонная плитка	- 0,06
2.Сухая смесь песка и цемента, М150 ТУ 5745-001-5321572-01	- 0,04
3.Устройство слоя из щебня (М600 фр 20-40)	- 0,05
Технологическая прослойка Дорнит Д150	- 0,00
4.Существующее покрытие	

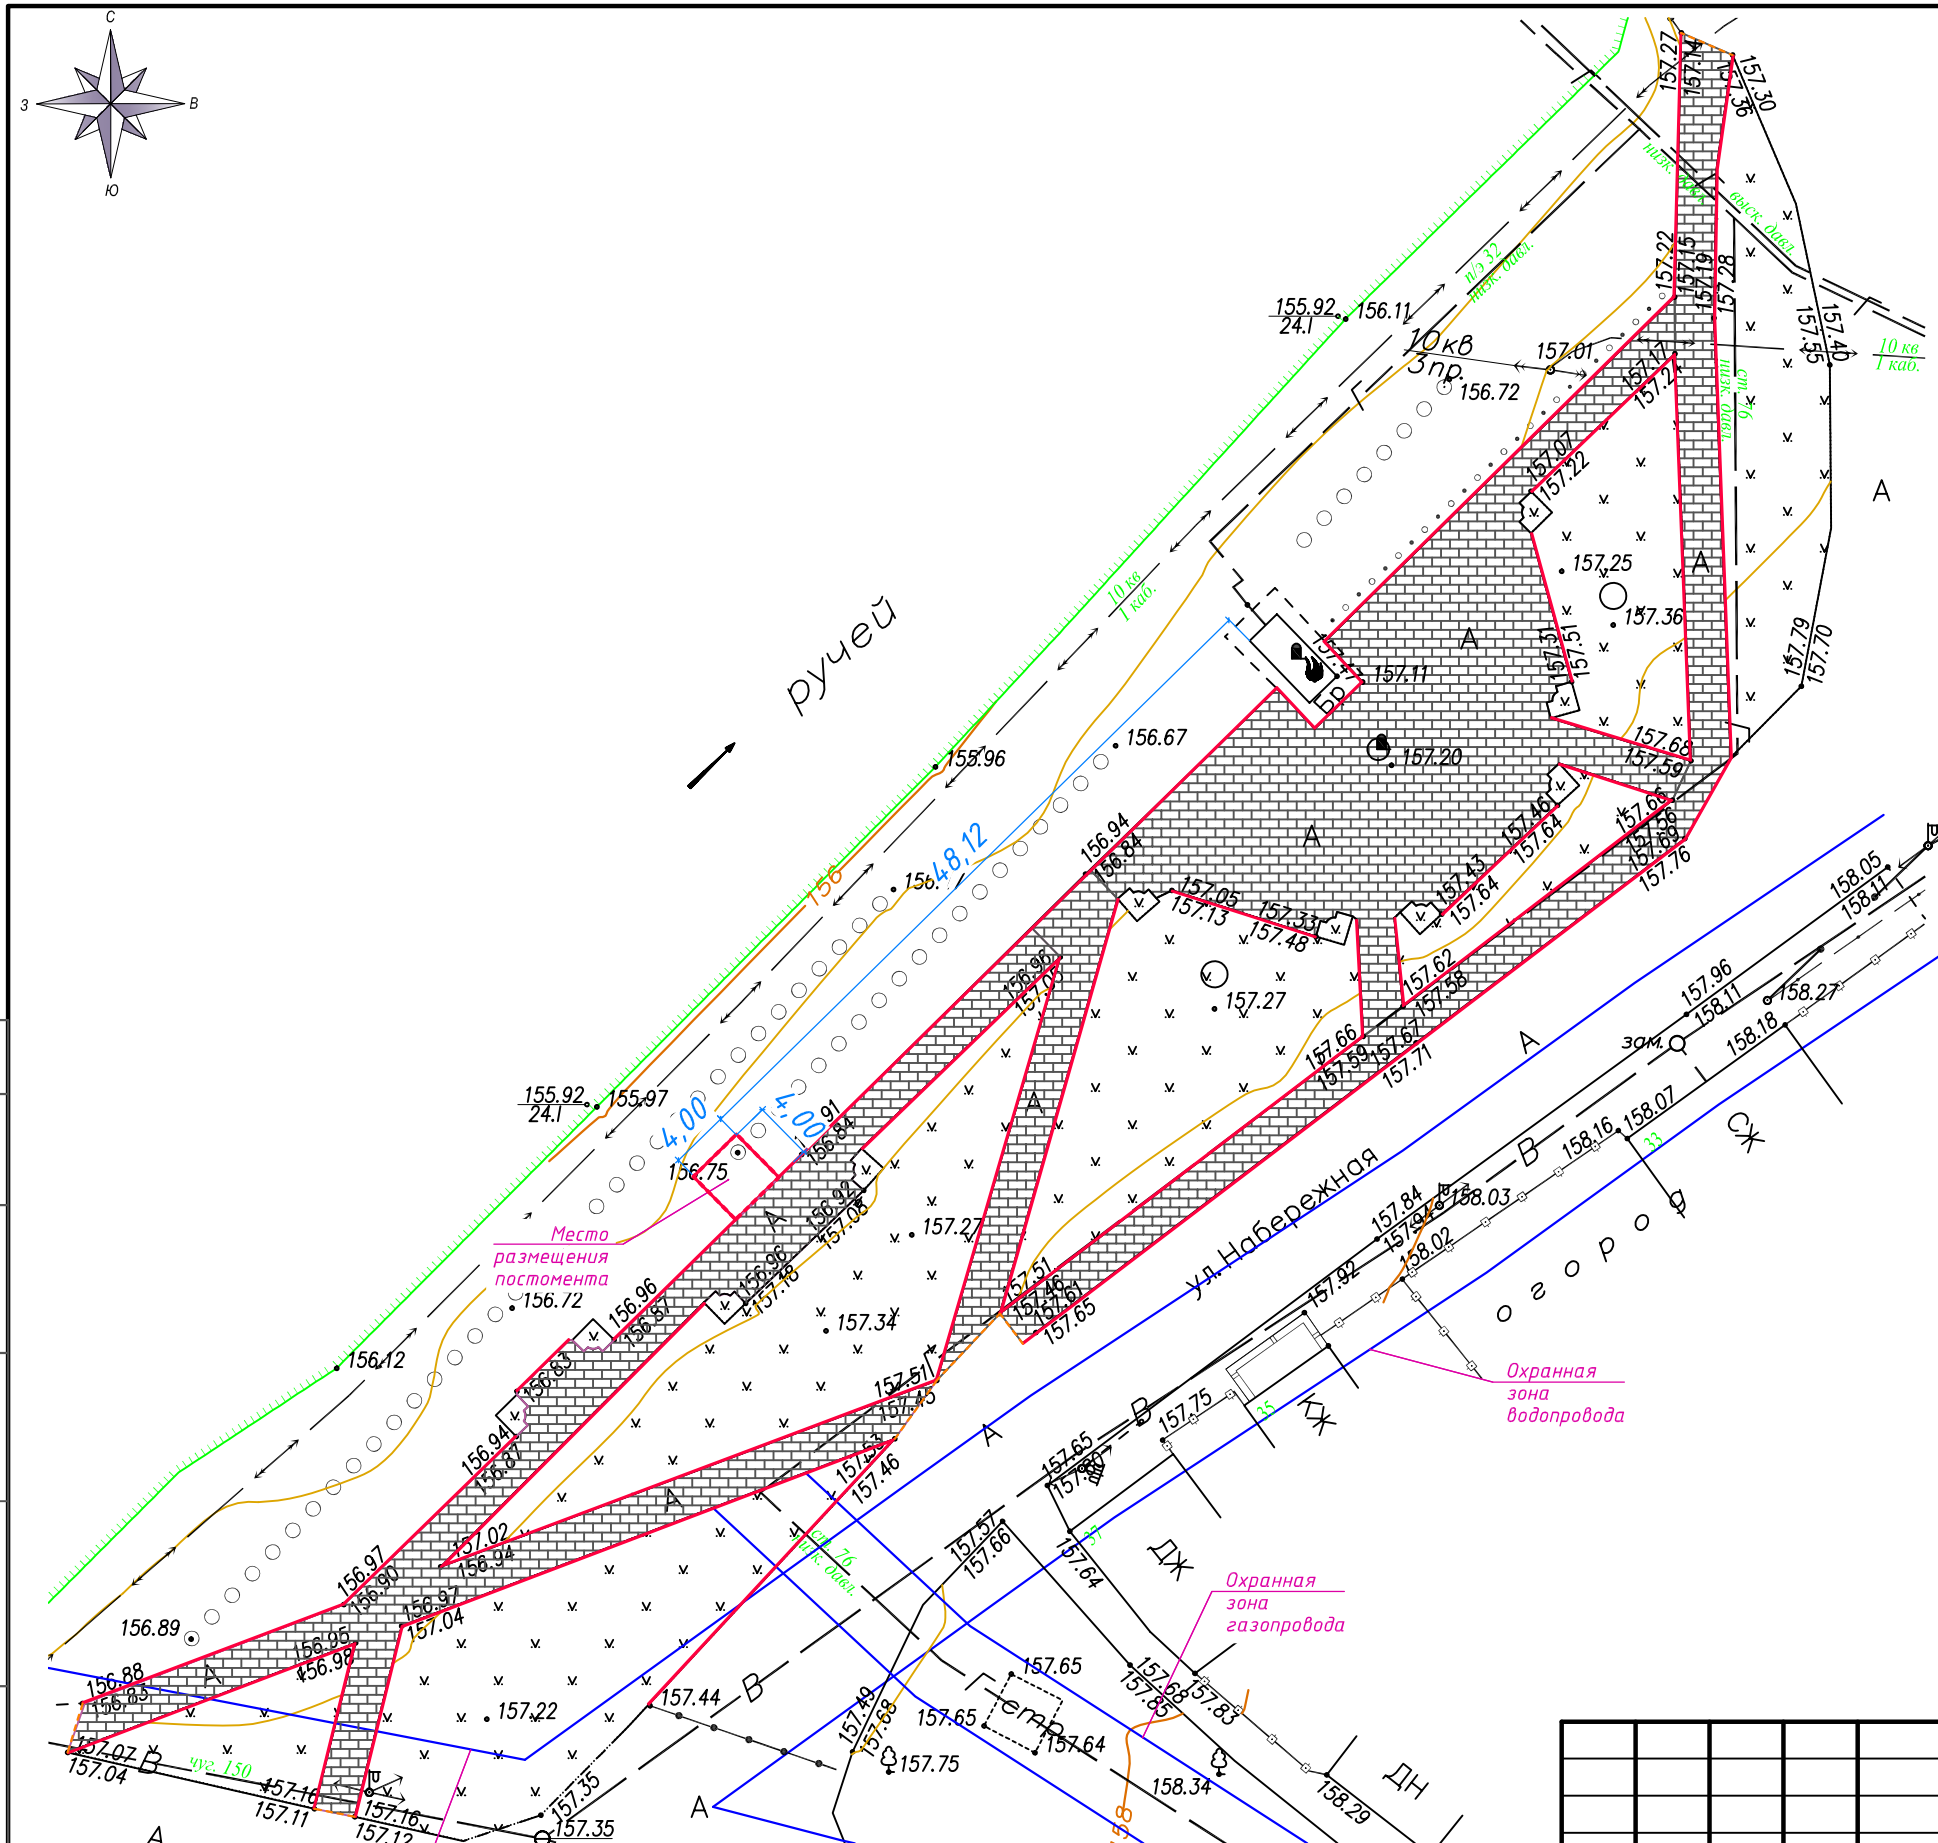

Согласовано

Взам инв №

Подпись и дата

Инв. № подл

**Условные обозначения:**

- Граница производства работ
- Охранная зона сетей
- Плиточное покрытие S= 1362,50 м<sup>2</sup>
- Установка бортового камня БР100.20.8 L= 1356,0 м

Изм.	Кол.уч.	Лист	№ док.	Подп.	Дата
Разраб.	Горелова				
Н.контр.	Зайцев				
ГИП	Куцый				

190-Б.2019-ТКР					
Сквер мемориала Скорбящей матери и памятного знака ликвидаторам-Чернобыльцам «Мемориал Память», расположенный по ул. Набережной в г. Новозыбкове с размещением памятника «Пограничникам всех поколений»					
Технологические и конструктивные решения			Стадия	Лист	Листов
Дизайн-проект			-	2	
ООО "ТДК Проект"					