




ПРОЕКТНЫЙ ИНСТИТУТ

«Акварель»

Заказчик:
ИП Аникеева В.П.

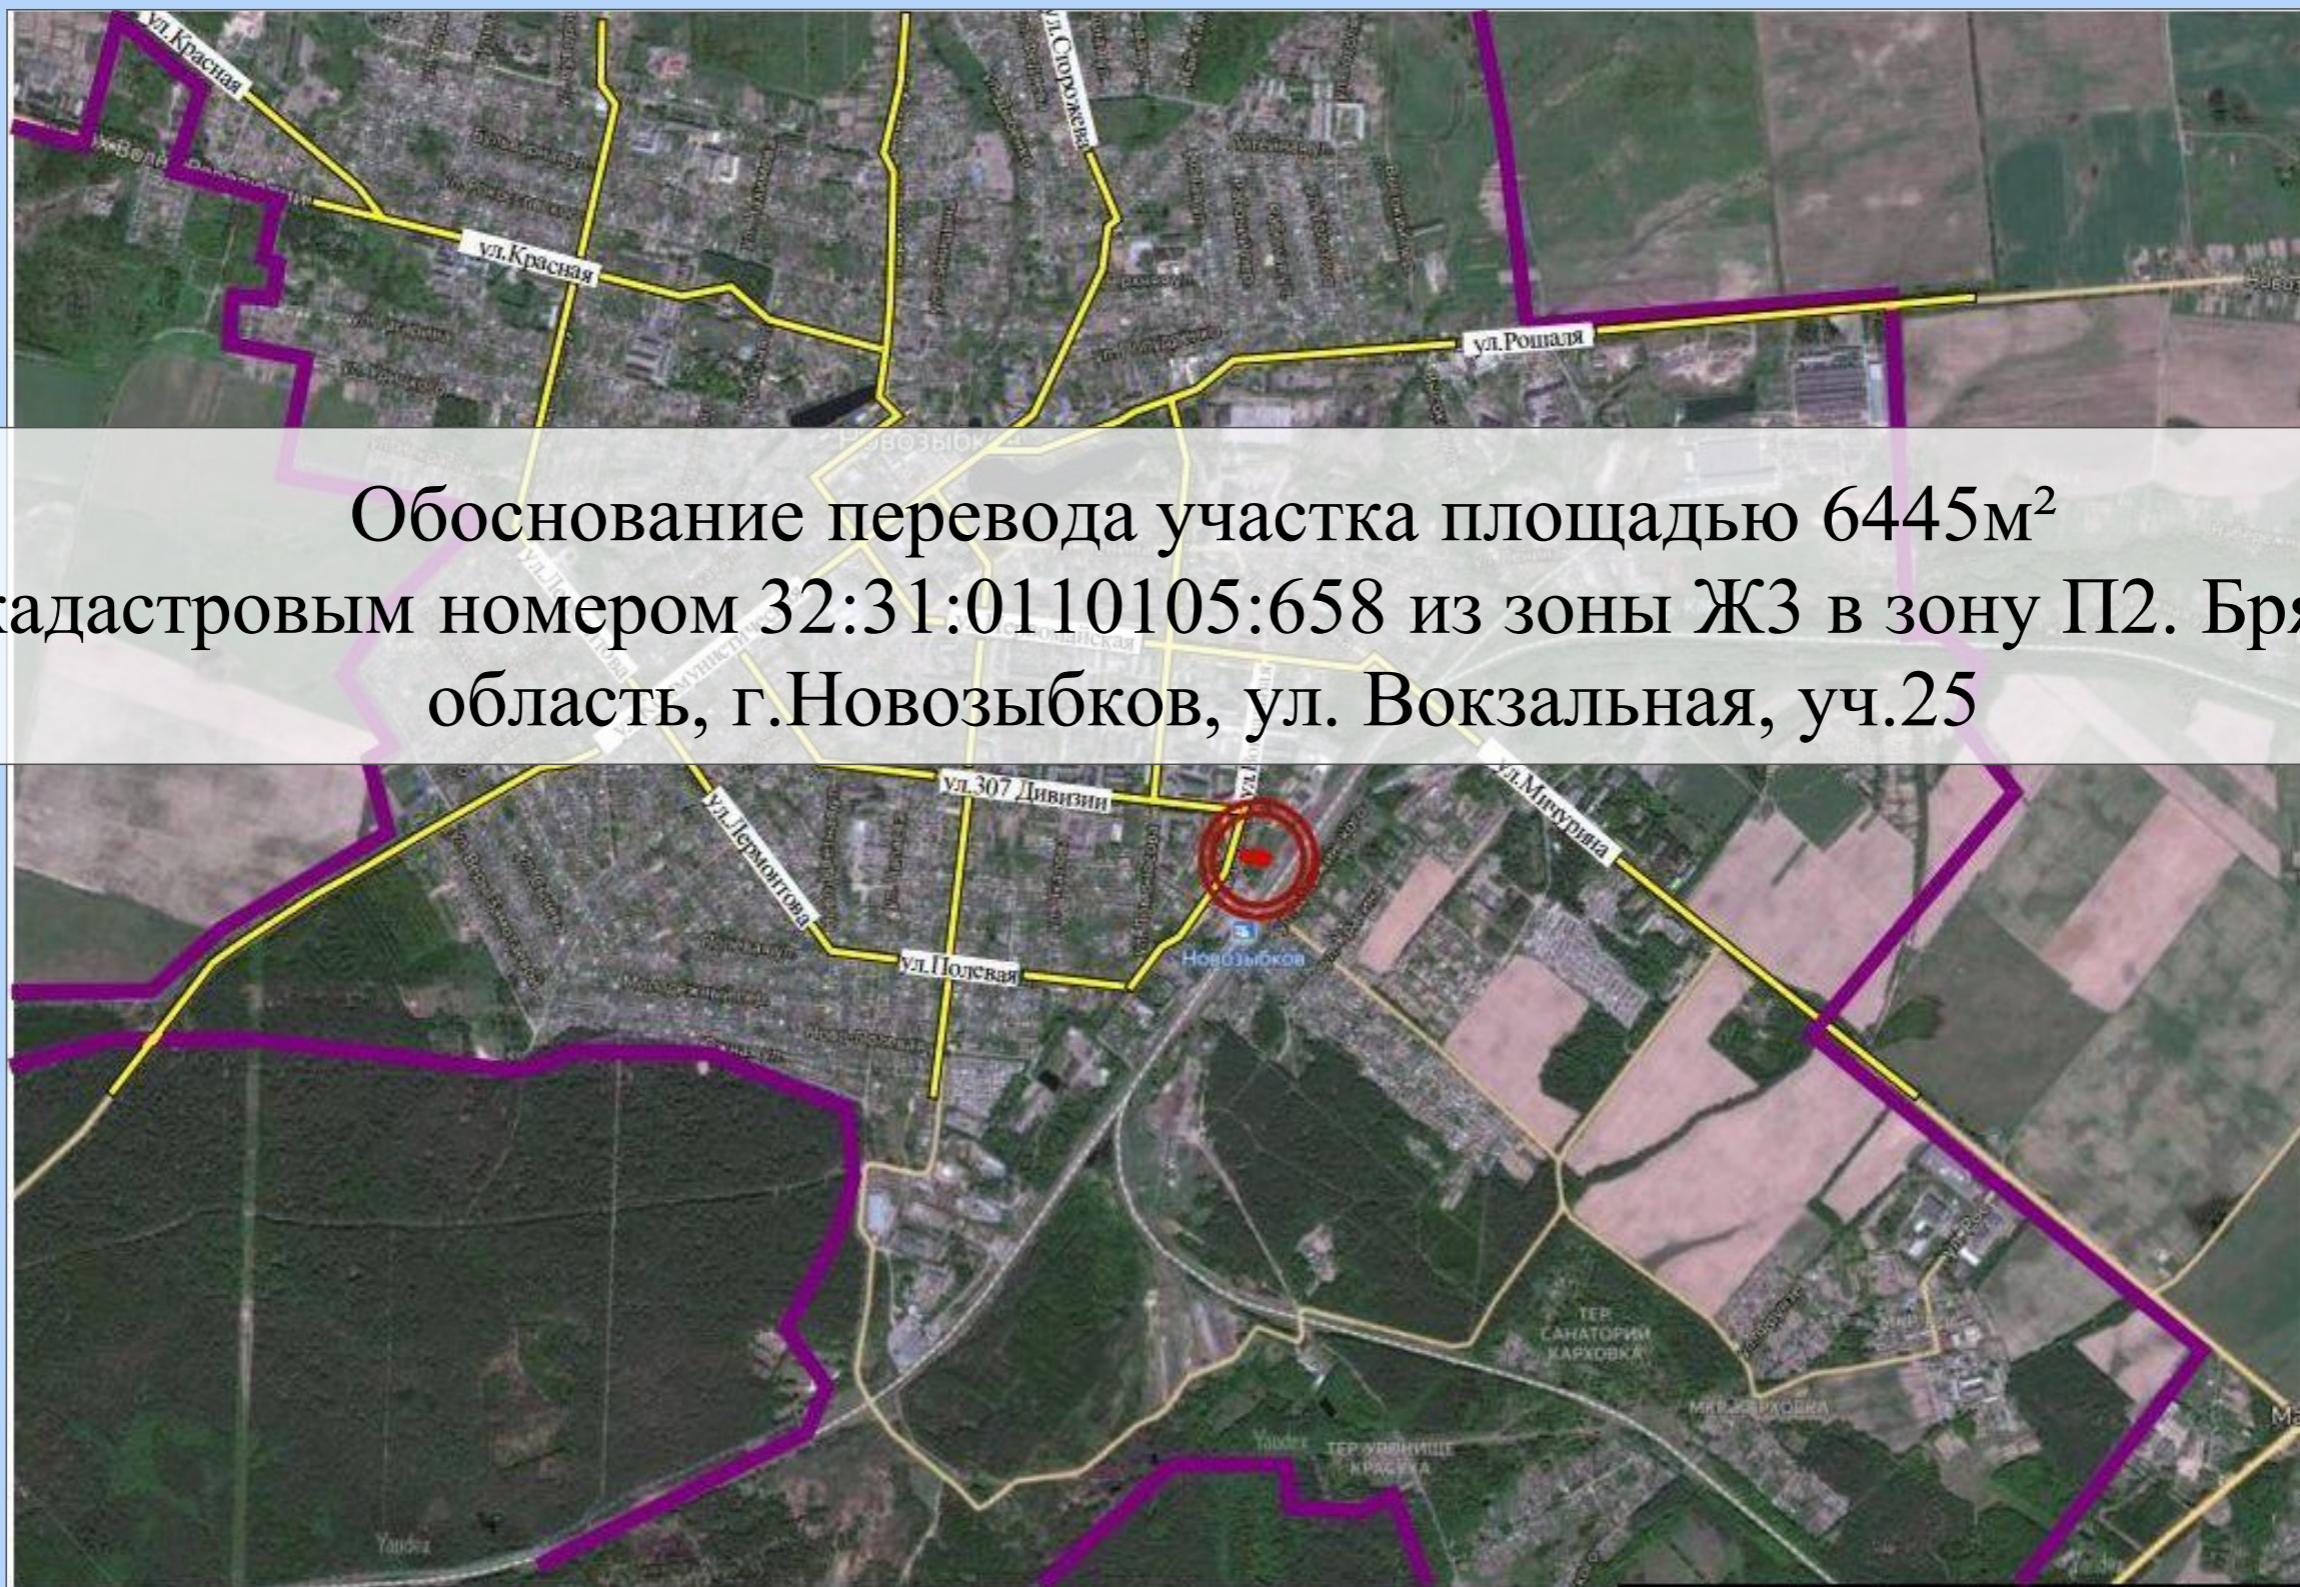

Обоснование перевода участка площадью 6445м²
с кадастровым номером 32:31:0110105:658 из зоны ЖЗ в зону П2. Брянская
область, г.Новozyбков, ул. Вокзальная, уч.25

Брянск 2020