


Схема геодезических построений

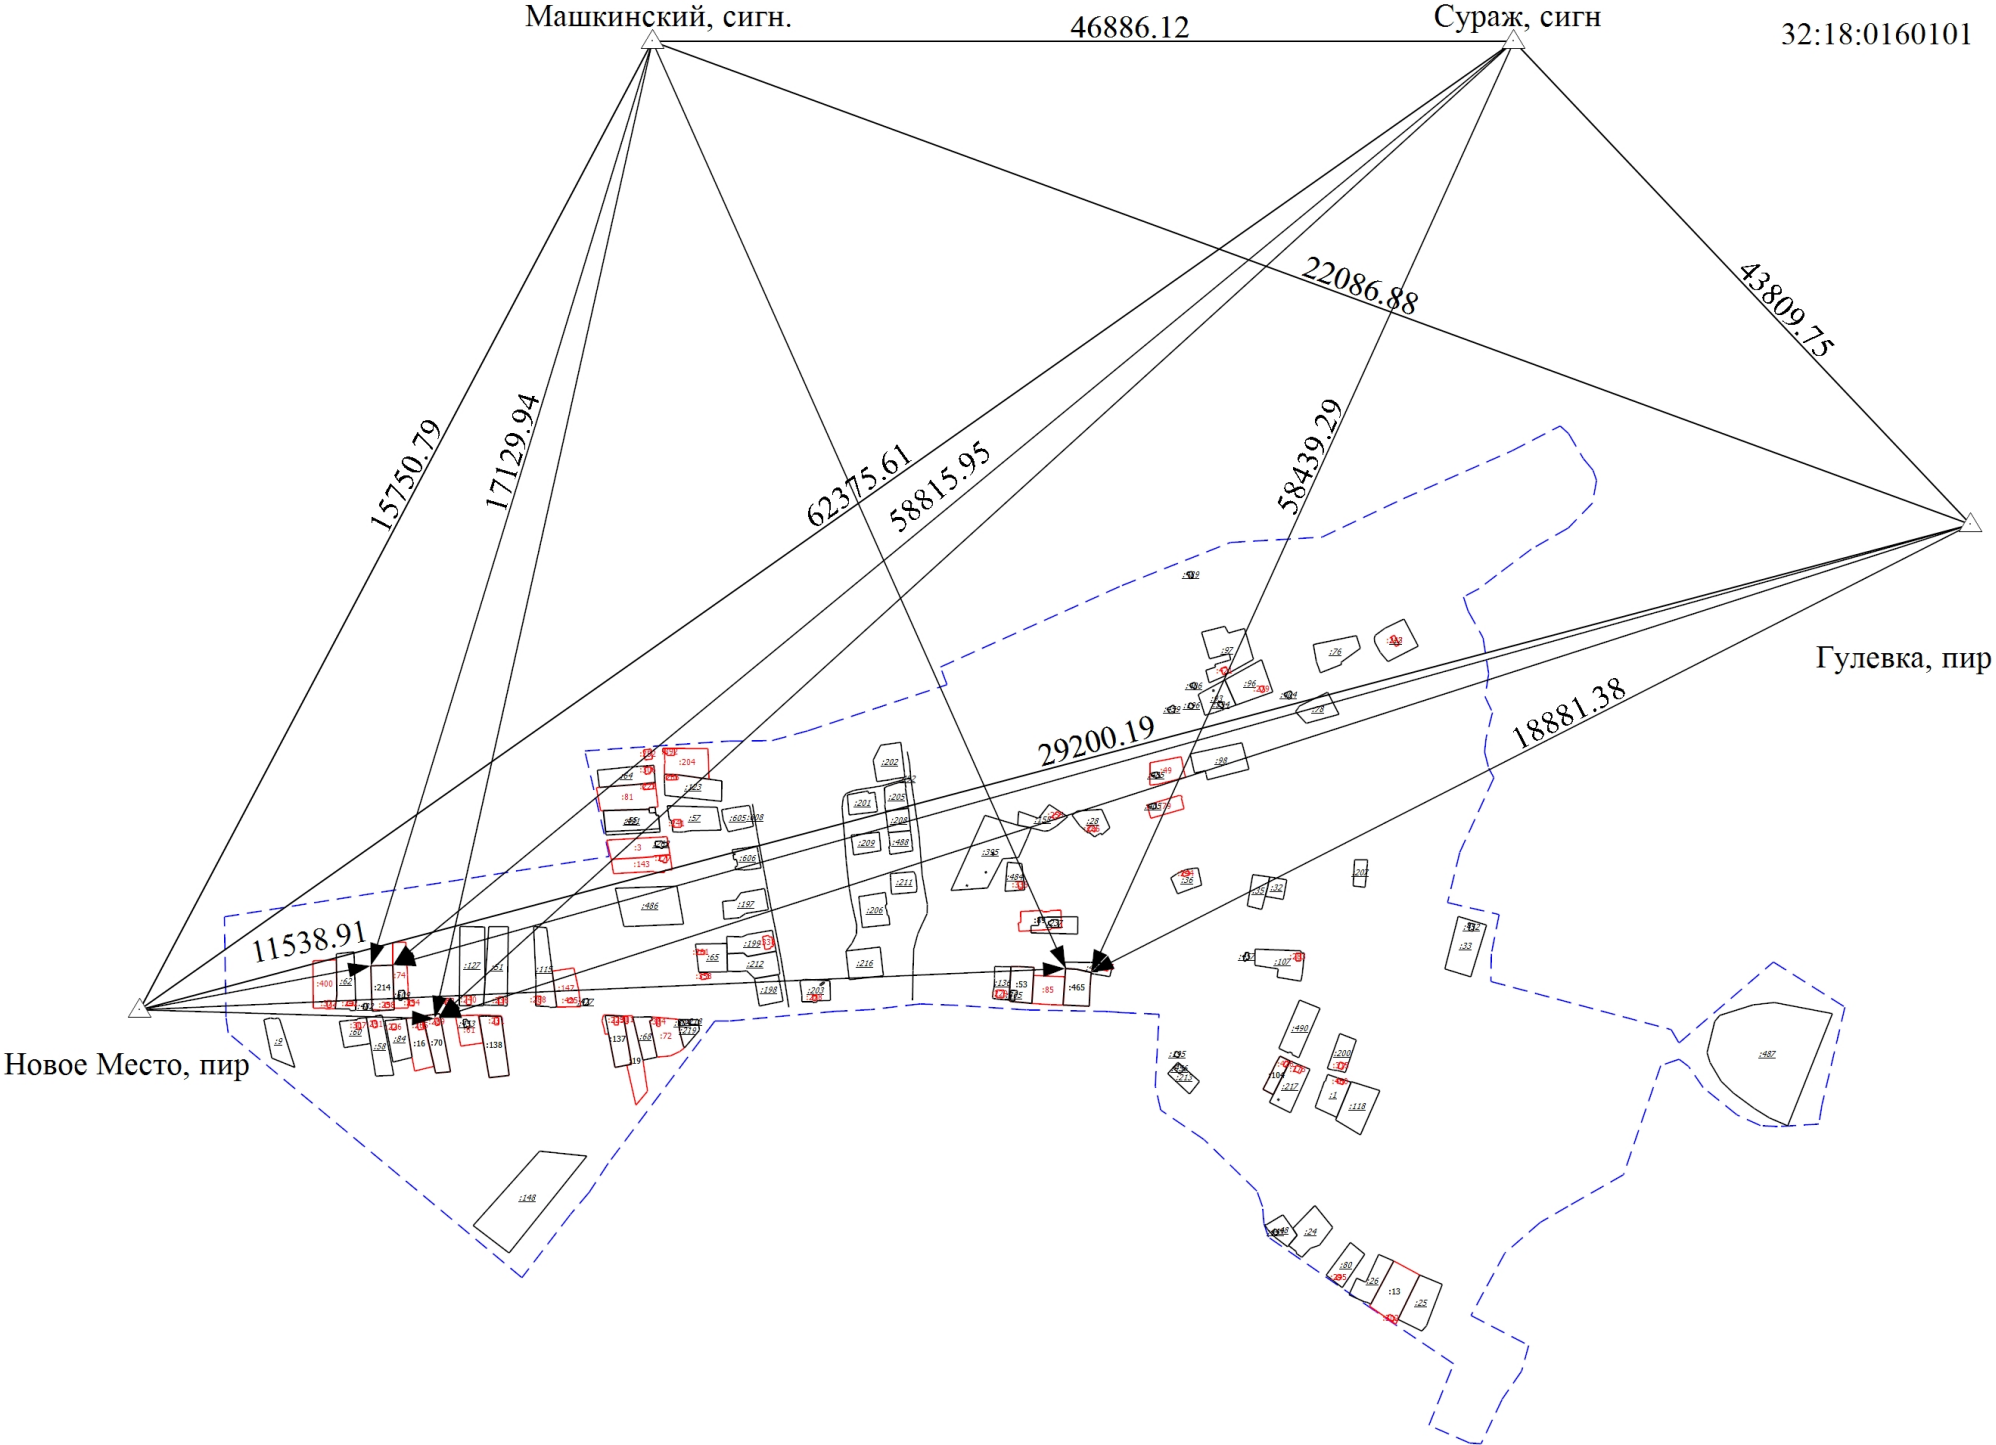

Масштаб 1:11000

Условные обозначения

- Существующая часть границы, имеющиеся в ЕГРН сведения о которой достаточны для определения ее местоположения
- Часть границы, местоположение которой определено при выполнении кадастровых работ
- Часть контура, образованного проекцией существующего в ЕГРН наземного конструктивного элемента здания, сооружения, объекта незавершенного строительства
- Часть контура, образованного проекцией вновь образованного наземного конструктивного элемента здания, сооружения, объекта незавершенного строительства
- - - - - Граница кадастрового квартала
- ➔ Направления геодезических построений при определении координат характерных точек границ земельного участка
- :400 - Уточняемый земельный участок
- :240 - Уточняемое здание
- △ - Пункт государственной геодезической сети

Машинский, сигн. - Название пункта государственной геодезической сети

32:18:0160101 - Номер кадастрового квартала