


Схема геодезических построений

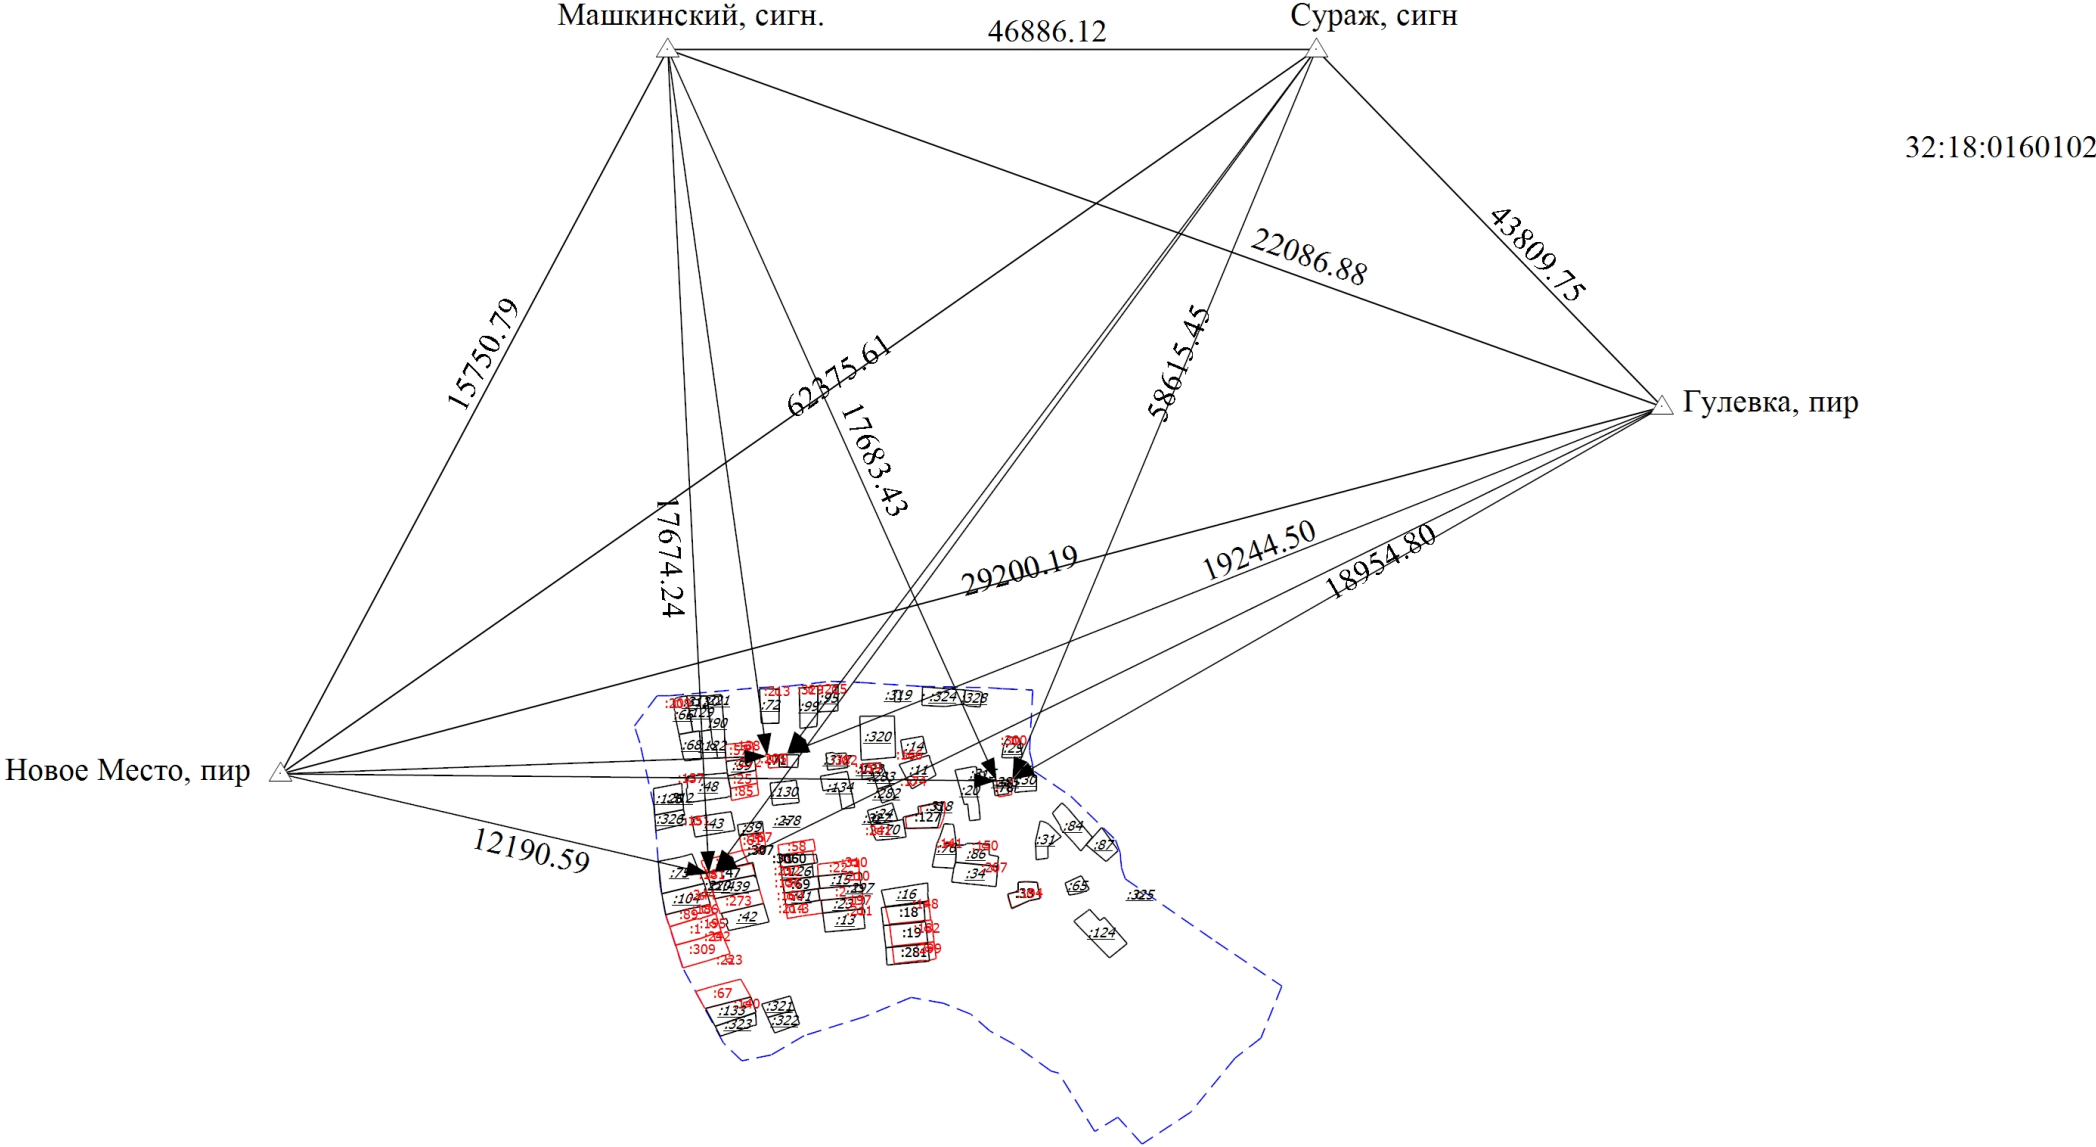

Масштаб 1:13000

Условные обозначения

- Существующая часть границы, имеющиеся в ЕГРН сведения о которой достаточны для определения ее местоположения
- Часть границы, местоположение которой определено при выполнении кадастровых работ
- Часть контура, образованного проекцией вновь образованного наземного конструктивного элемента здания, сооружения, объекта незавершенного строительства
- Часть контура, образованного проекцией существующего в ЕГРН наземного конструктивного элемента здания, сооружения, объекта незавершенного строительства
- - - - - Граница кадастрового квартала
- ➔ Направления геодезических построений при определении координат характерных точек границ земельного участка
- :104 - Исходный земельный участок
- :1 - Уточняемый земельный участок
- :136 - Уточняемое здание
- △ - Пункт государственной геодезической сети
- 46886.12 - Расстояние от пункта государственной геодезической сети до характерной точки границы
- Машкинский, сигн. - Название пункта государственной геодезической сети
- 32:18:0160102 - Номер кадастрового квартала