










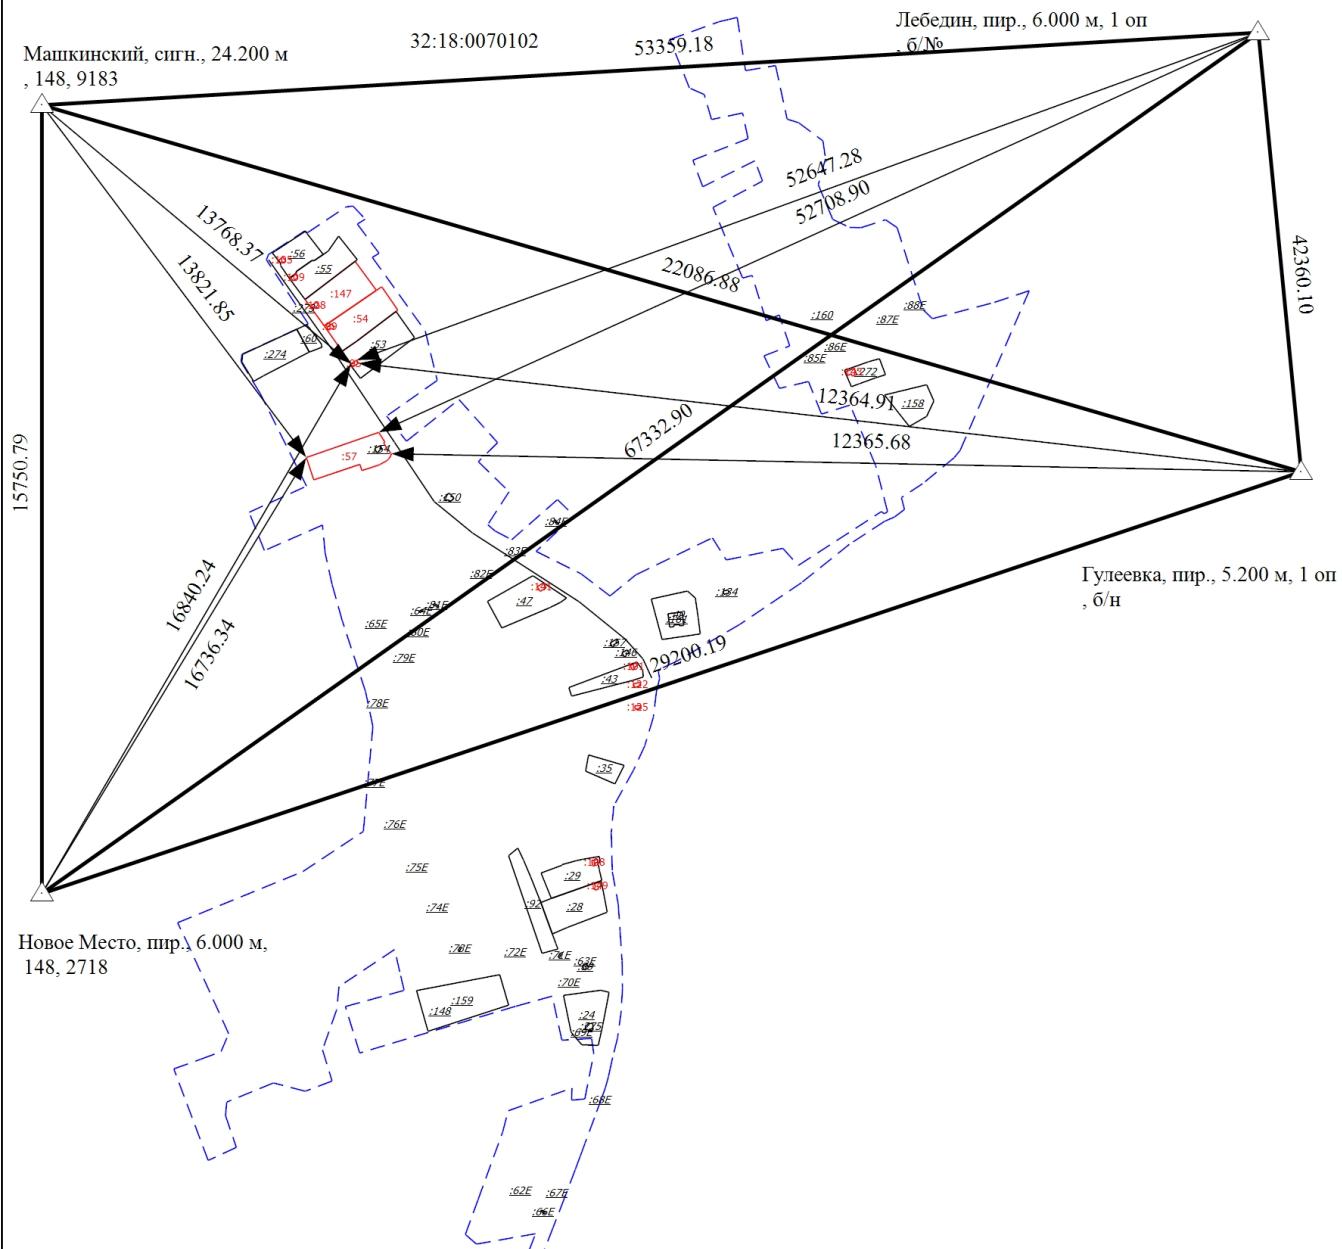


## Схема геодезических построений



Масштаб 1:11500

### Условные обозначения

- |   |   |
|---|---|
|  | - Часть границы, сведения ЕГРН о которой позволяют однозначно определить ее положение на местности  |
|  | - Часть границы, местоположение которой определено при выполнении кадастровых работ   |
|  | - Часть контура, образованного проекцией существующего в ЕГРН наземного конструктивного элемента здания, сооружения, объекта незавершенного строительства |
|  | - Часть контура, образованного проекцией вновь образованного наземного конструктивного элемента здания, сооружения, объекта незавершенного строительства  |
|  | - Граница кадастрового квартала   |
|  | - Направления геодезических построений при создании съемочного обоснования  |
|  | - Направления геодезических построений при определении координат характерных точек границ земельного участка  |
|  | - Исходный земельный участок  |
|  | - Уточняемый земельный участок  |
|  | - Уточняемое здание   |
|  | - Пункт государственной геодезической сети  |

Мапшкинский, сигн., 24.200 м , 148, - Название пункта государственной геодезической сети  
9183

15750.79	- Расстояние от пункта государственной геодезической сети до характерной точки границы
----------	--

32:18:0070102 - Номер кадастрового квартала