


Согласовано

Инв. № подл. Подп. и дата Взам. инв. №

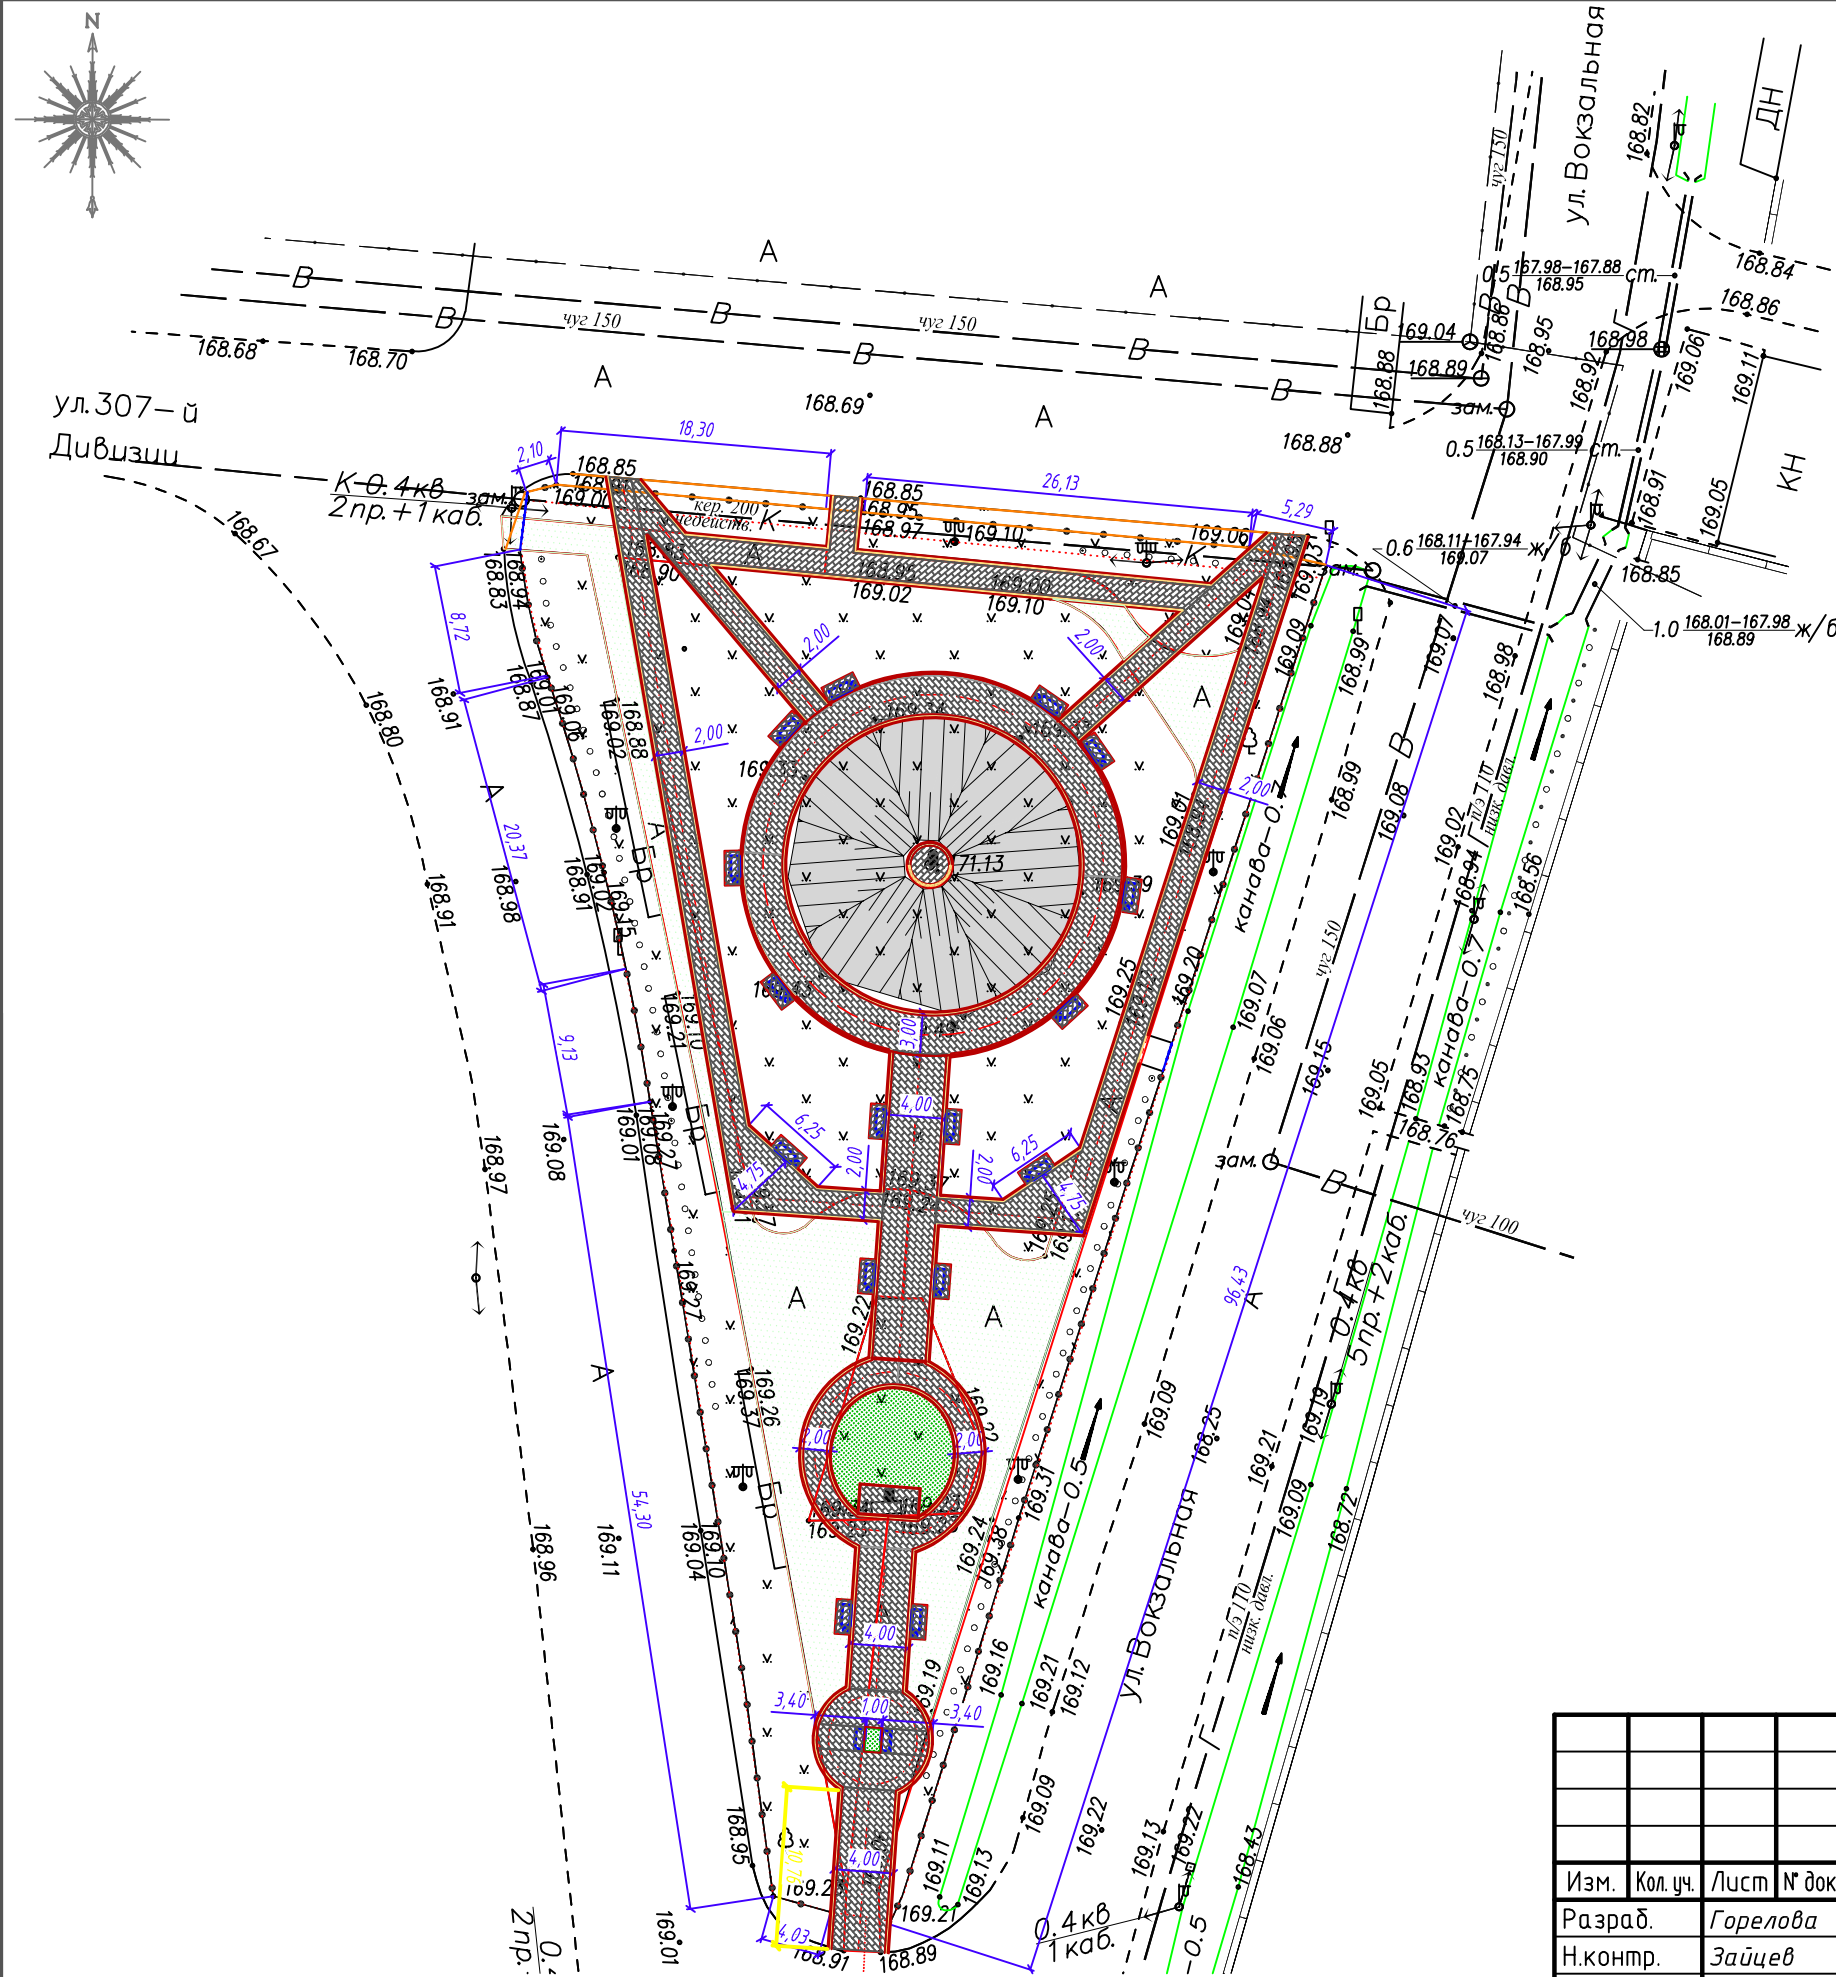

- Условные обозначения:
- Установка бортового камня БР100.20.8
 - Покрывтие плиточное (серая плитка)
 - Покрывтие плиточное (желтая плитка)
 - Газон
 - Цветник

						157-Б.2019-ТКР			
						Благоустройство архитектурно-скульптурного комплекса "Добрый ангел" по ул.Вокзальной в г. Новозыбкове Брянской области			
Изм.	Кол.уч.	Лист	№ док.	Подп.	Дата	Технологические и конструктивные решения	Стадия	Лист	Листов
Разраб.	Горелова	88					ПД	3	
Н.контр.	Зайцев					План благоустройства территории М1:500	ООО "ТДК Проект"		
ГИП	Куцый								