


Схема геодезических построений

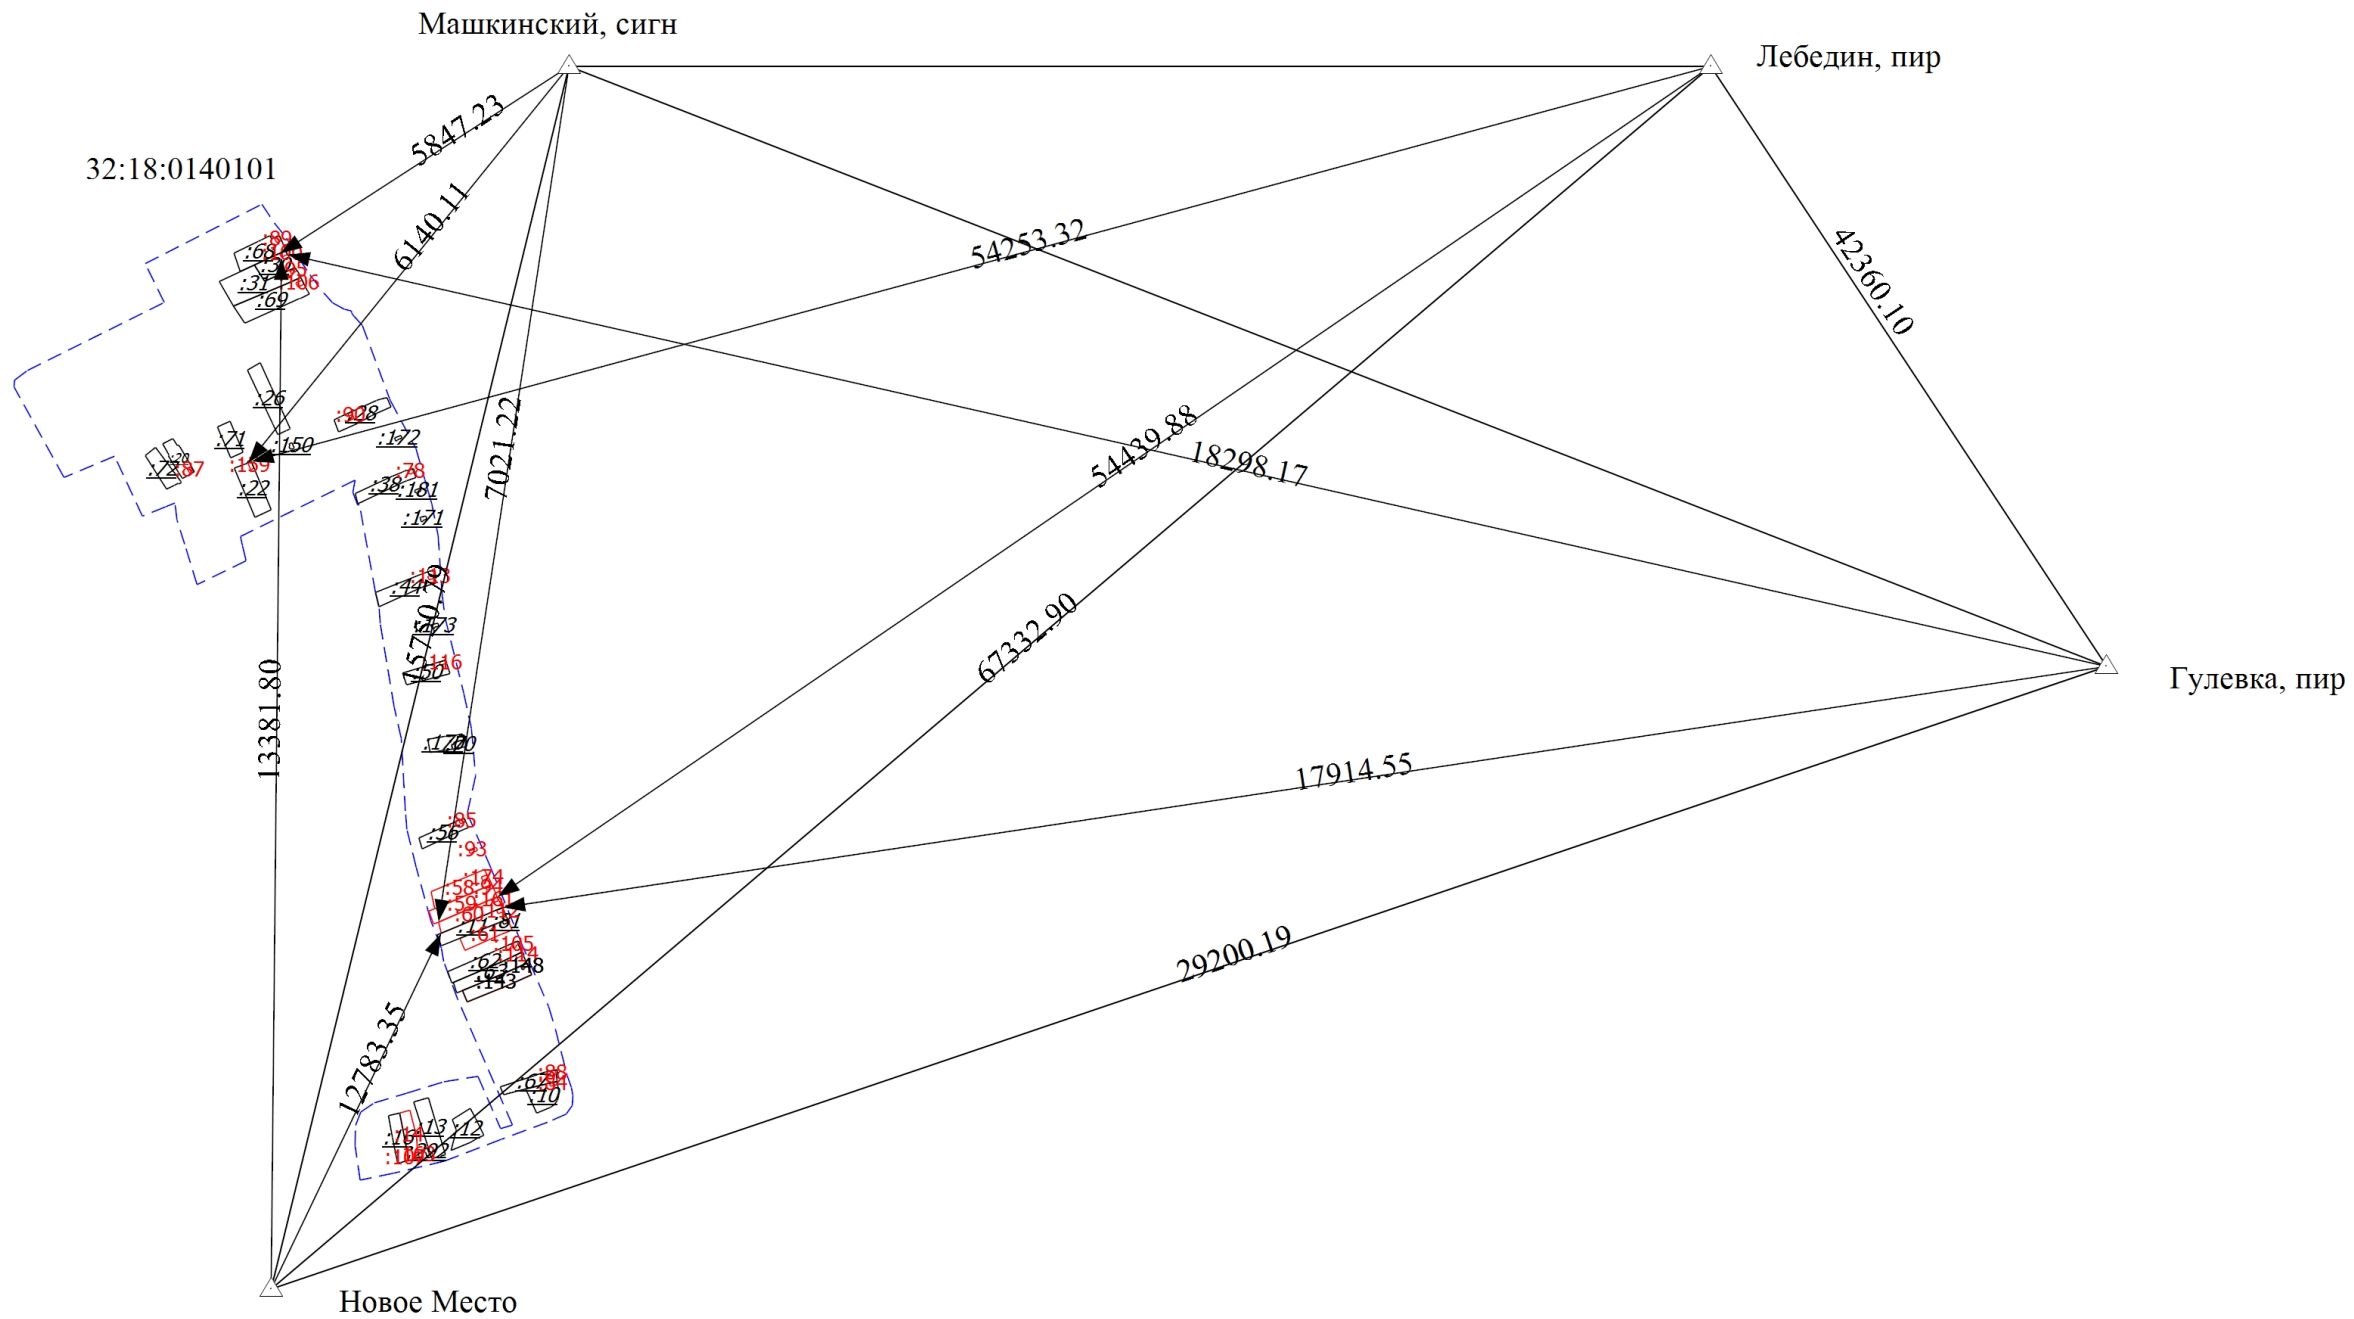

Масштаб 1:13500

Условные обозначения

- | | |
|--|---|
| | - Часть границы, сведения ЕГРН о которой позволяют однозначно определить ее положение на местности |
| | - Часть границы, местоположение которой определено при выполнении кадастровых работ |
| | - Часть контура, образованного проекцией существующего в ЕГРН наземного конструктивного элемента здания, сооружения, объекта незавершенного строительства |
| | - Часть контура, образованного проекцией вновь образованного наземного конструктивного элемента здания, сооружения, объекта незавершенного строительства |
| | - Исходный земельный участок |
| | - Уточняемый земельный участок |
| | - Уточняемое здание |
| | - Пункт государственной геодезической сети |
| | - Граница кадастрового квартала |
| | - Направления геодезических построений при определении координат характерных точек границ земельного участка |
| | - Расстояние от пункта государственной геодезической сети до характерной точки границы |

Машкинский, сигн - Название пункта государственной геодезической сети

32:18:0140101 - Номер кадастрового квартала