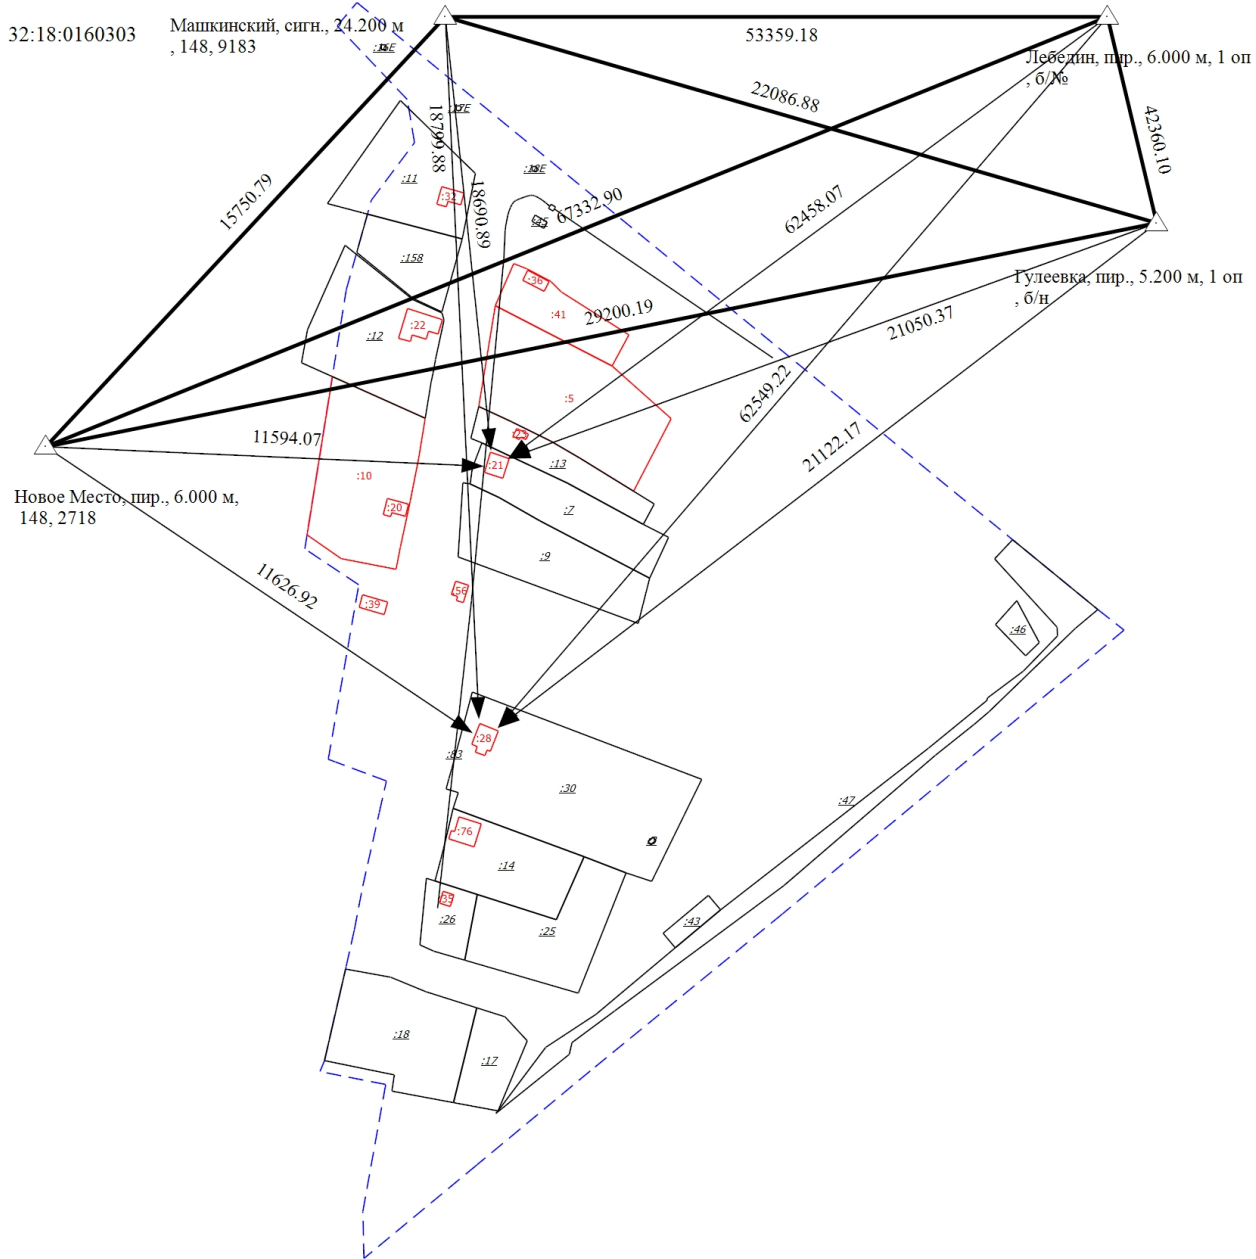













Схема геодезических построений



Масштаб 1:3200

Условные обозначения

- | | |
|---|--|
|  | - Часть границы, сведения ЕГРН о которой позволяют однозначно определить ее положение на местности |
|  | - Часть границы, местоположение которой определено при выполнении кадастровых работ |
|  | - Часть контура, образованного проекцией существующего в ЕГРН наземного конструктивного элемента здания, сооружения, объекта незавершенного строительства |
|  | - Часть контура, образованного проекцией вновь образованного наземного конструктивного элемента здания, сооружения, объекта незавершенного строительства |
|  | - Граница кадастрового квартала |
|  | - Направления геодезических построений при определении координат характерных точек границ земельного участка |
|  | - Направления геодезических построений при создании съемочного обоснования |
|  | - Исходный земельный участок |
|  | - Характерная точка границы земельного участка, сведения о которой отсутствуют в ЕГРН, местоположение которой определено при кадастровых работах (новая характерная точка) |
|  | - Уточняемое здание |
|  | - Пункт государственной геодезической сети |

Гулеевка, пир., 5.200 м, 1 оп, б/н - Название пункта государственной геодезической сети

67332.90 - Расстояние от пункта государственной сети до характерной точки границы

32:18:0160303 - Номер кадастрового квартала