Схема геодезических построений

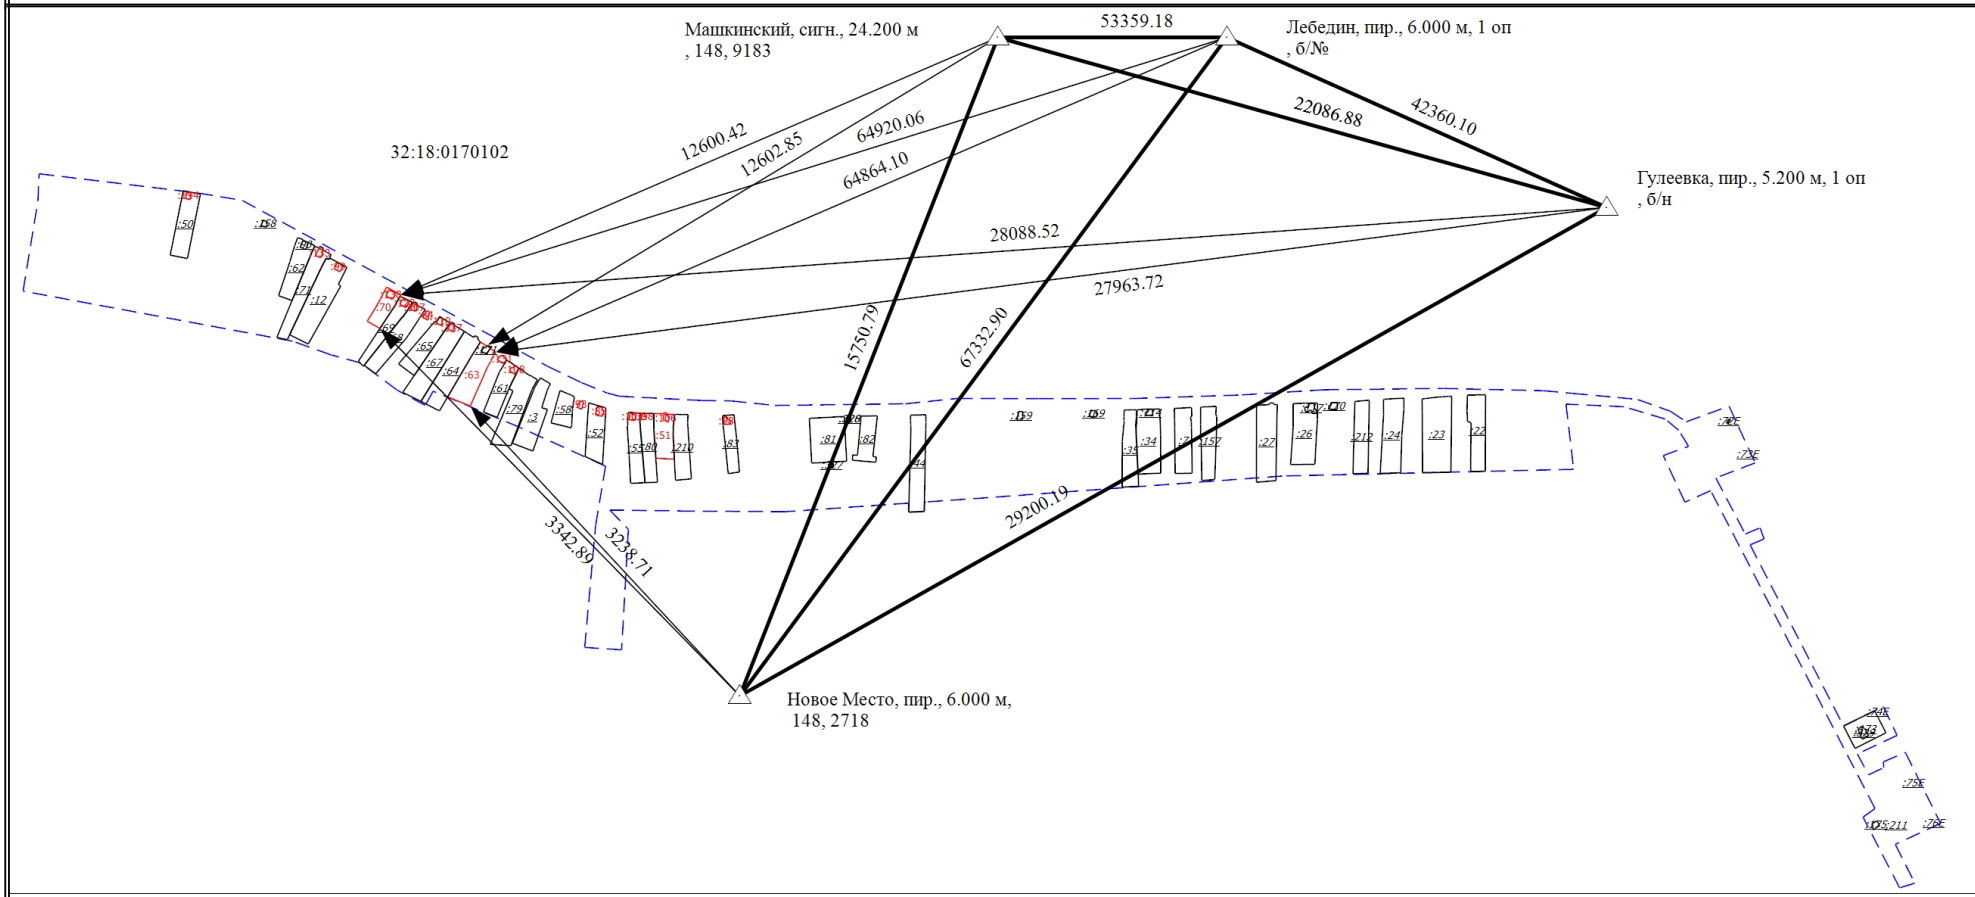

Масштаб 1:11500

Условные обозначения

- Часть границы, сведения ЕГРН о которой позволяют однозначно определить ее положение на местности
- Часть границы, местоположение которой определено при выполнении кадастровых работ
- Часть контура, образованного проекцией существующего в ЕГРН наземного конструктивного элемента здания, сооружения, объекта незавершенного строительства
- Часть контура, образованного проекцией вновь образованного наземного конструктивного элемента здания, сооружения, объекта незавершенного строительства
- Граница кадастрового квартала
- Направления геодезических построений при создании съемочного обоснования
- Направления геодезических построений при определении координат характерных точек границ земельного участка
- :72E — Исходный земельный участок
- :51 — Уточняемый земельный участок
- :103 — Уточняемое здание
- Пункт государственной геодезической сети
- 67332.90 —
- Машкинский, сигн., 24.200 м , 148, 9183 — Название пункта государственной геодезической сети
- 32:18:0170102 — Номер кадастрового квартала